現縮尺はA3にて印刷して下さい。

小平町文化交流センター 舞台平面図 縮尺1/50

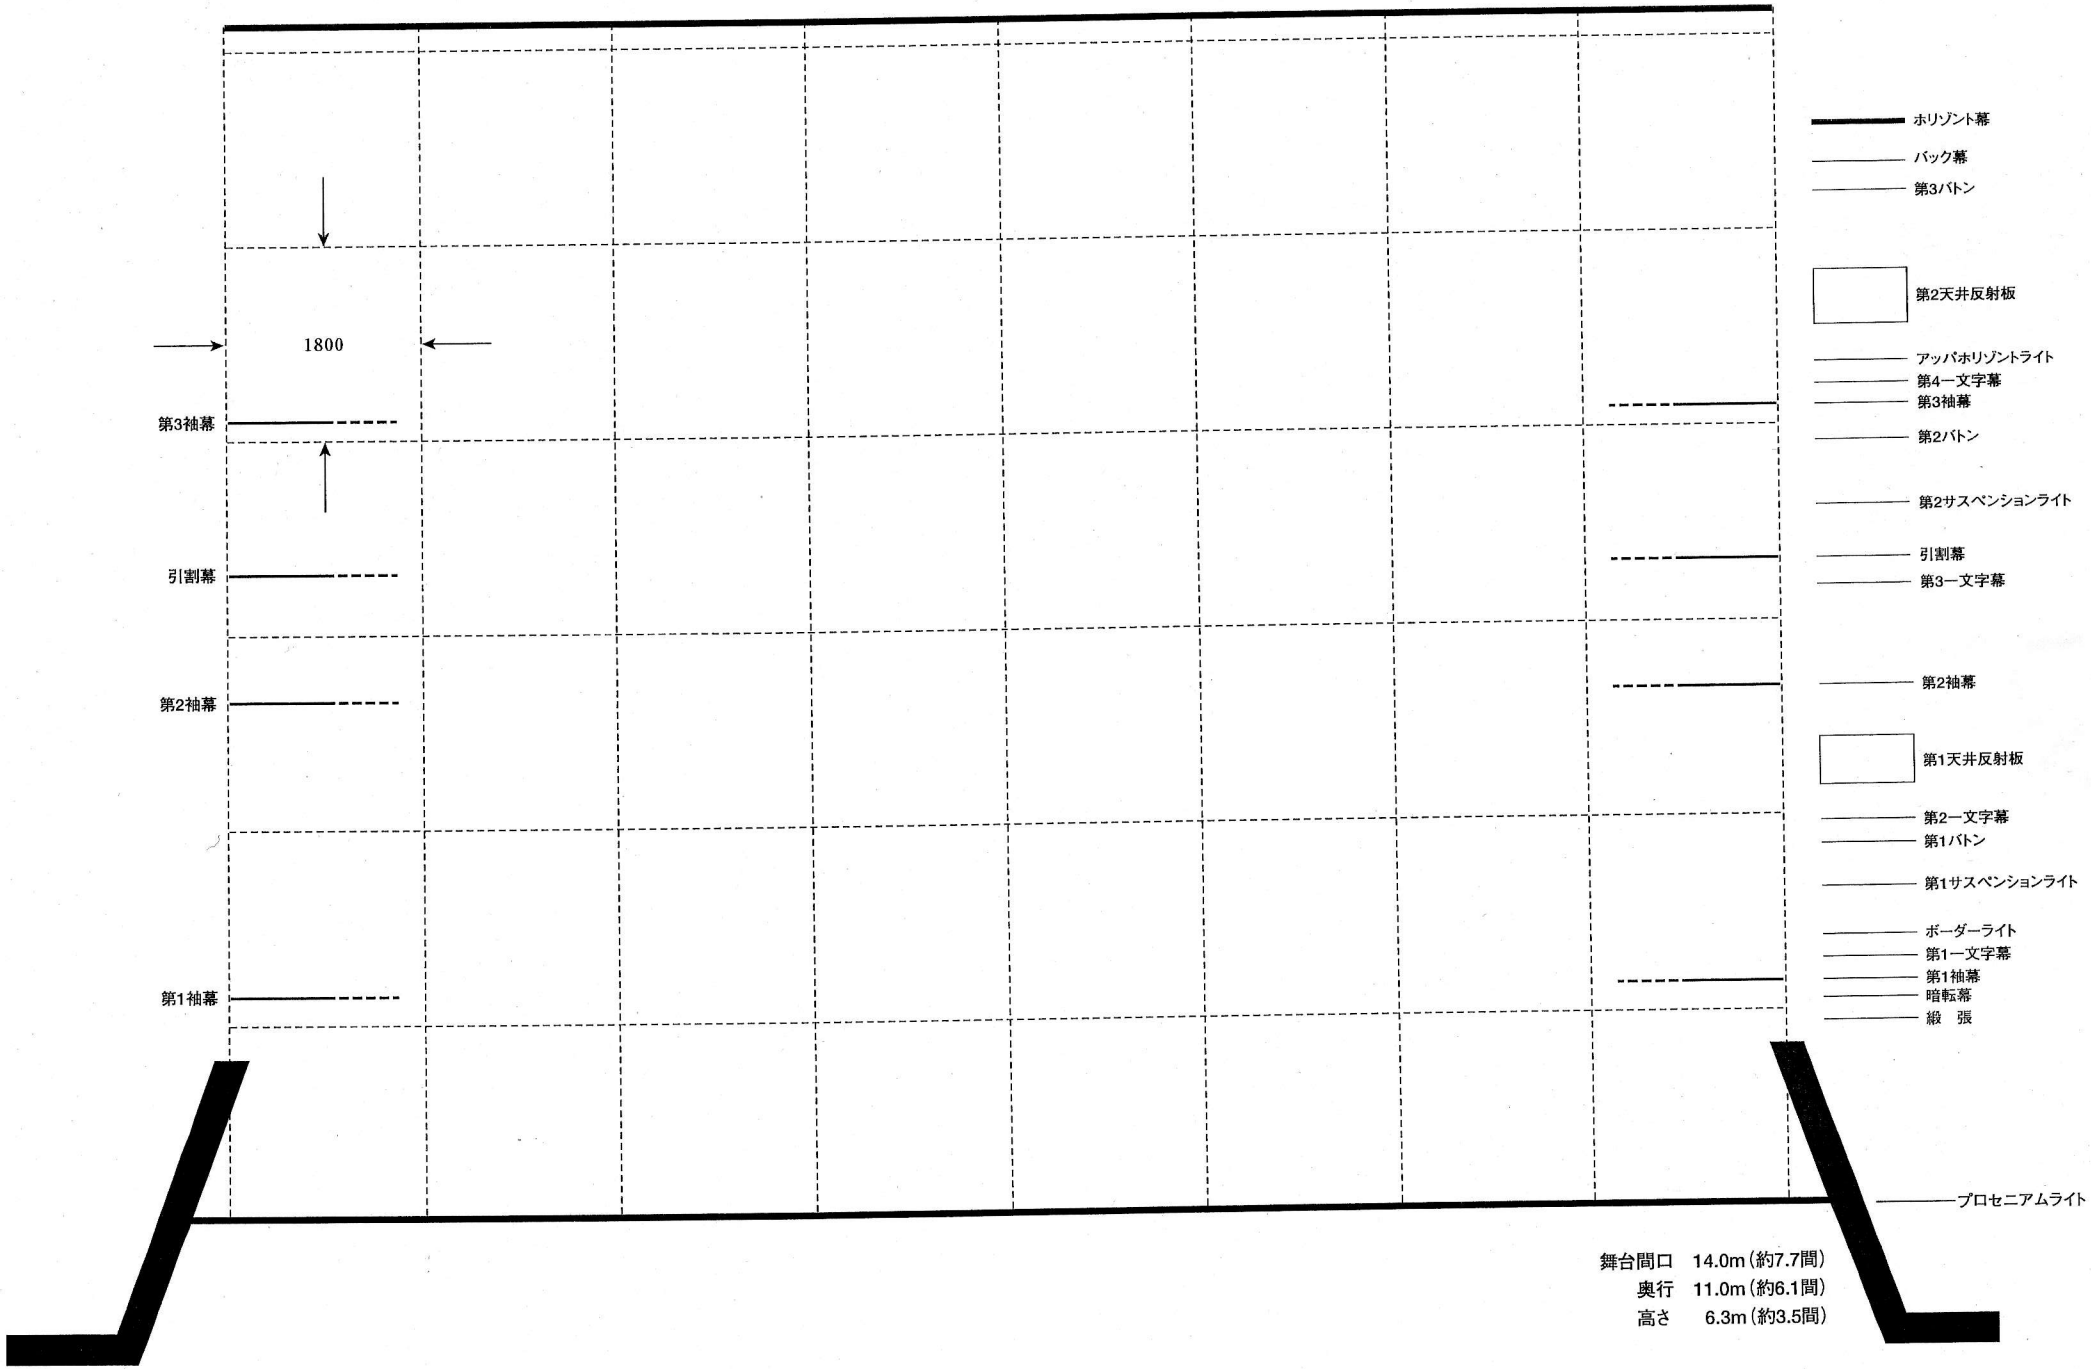

舞台間口　14.0m（約7.7間）
奥行　11.0m（約6.1間）
高さ　6.3m（約3.5間）