現縮尺はA3にて印刷して下さい。

小平町文化交流センター 舞台平面図 縮尺1/100

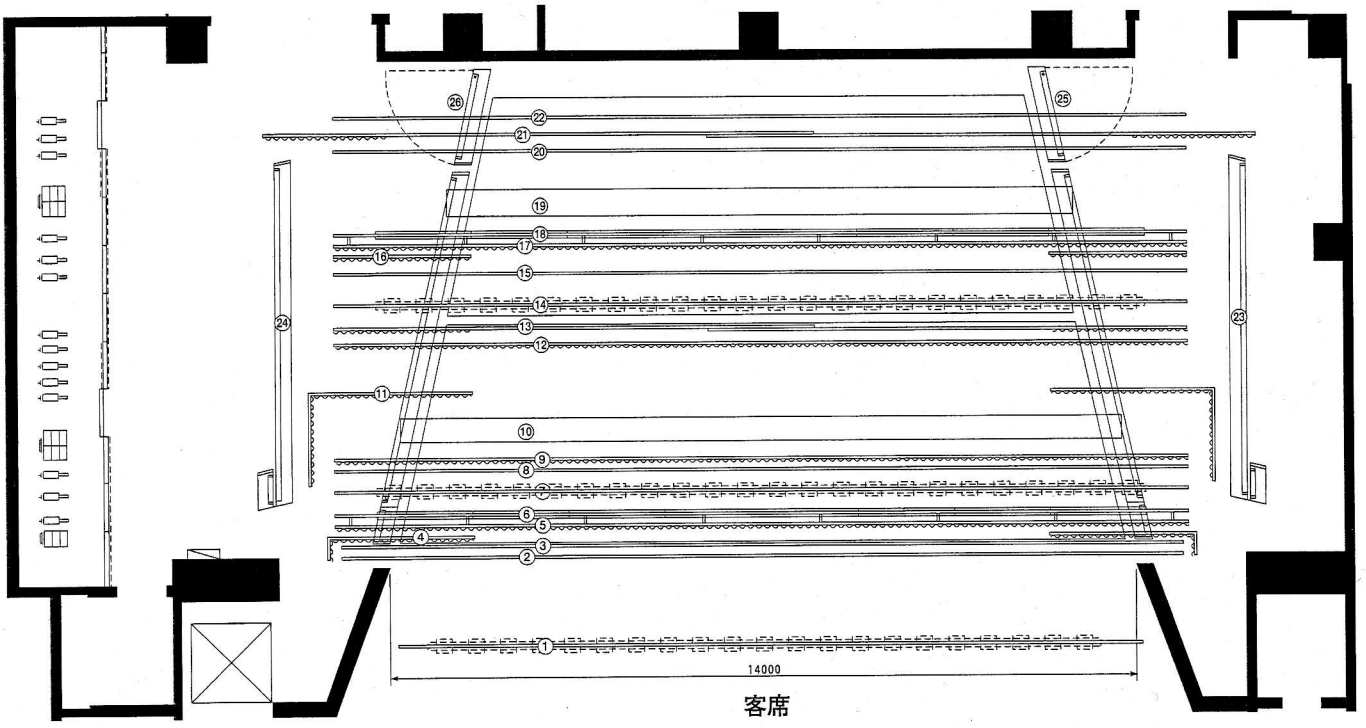

舞台立面図 縮尺1/100

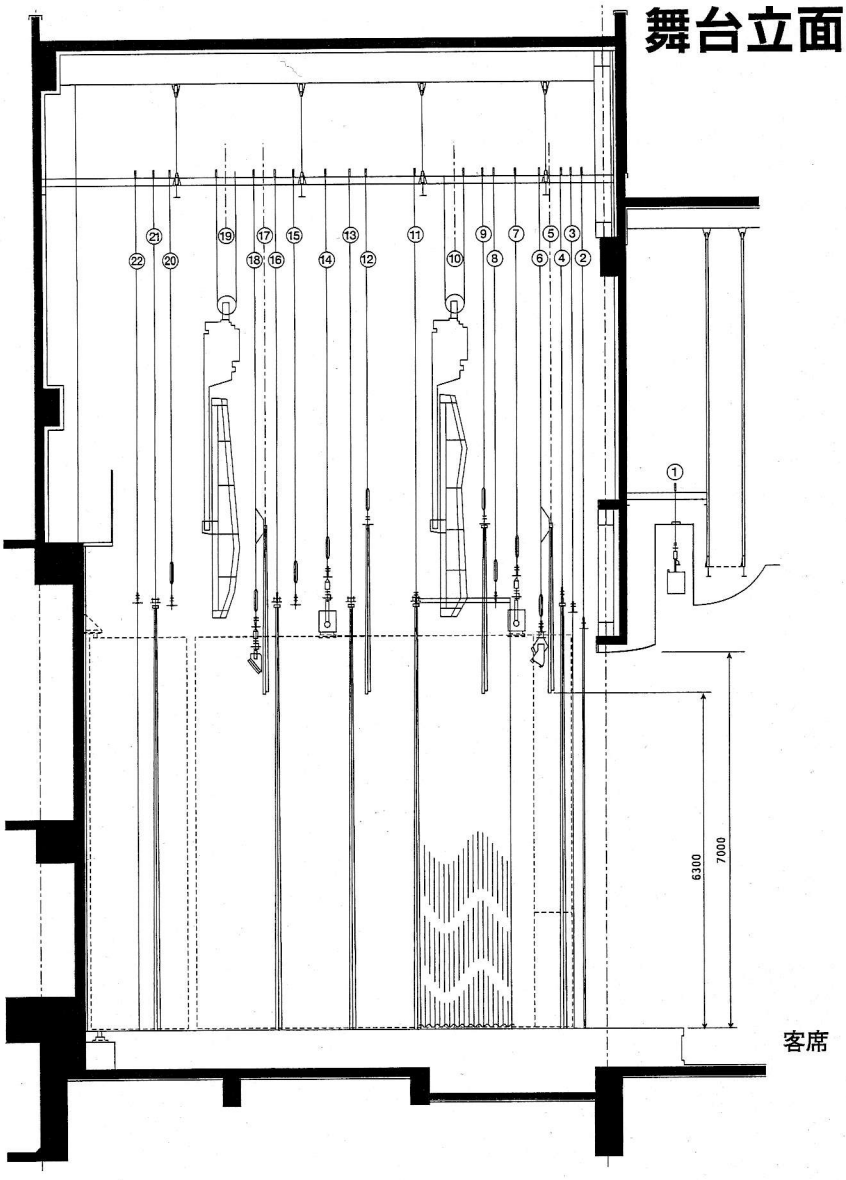

①プロセニアムライト
②緞　帳
③暗転幕
④第1袖幕
⑤第1一文字幕
⑥ボーダーライト
⑦第1サスペンションライト
⑧第1バトン
⑨第2一文字幕
⑩第1天井反射板
⑪第2袖幕
⑫第3一文字幕
⑬引割幕
⑭第2サスペンションライト
⑮第2バトン
⑯第3袖幕
⑰第4一文字幕
⑱アッパホリゾンライト
⑲第2天井反射板
⑳第3バトン
㉑バック幕
㉒ホリゾント幕
㉓第1側面反射板（上手）
㉔第1側面反射板（下手）
㉕第2側面反射板（上手）
㉖第2側面反射板（下手）