小平町文化交流センター
多目的ホール客席平面図

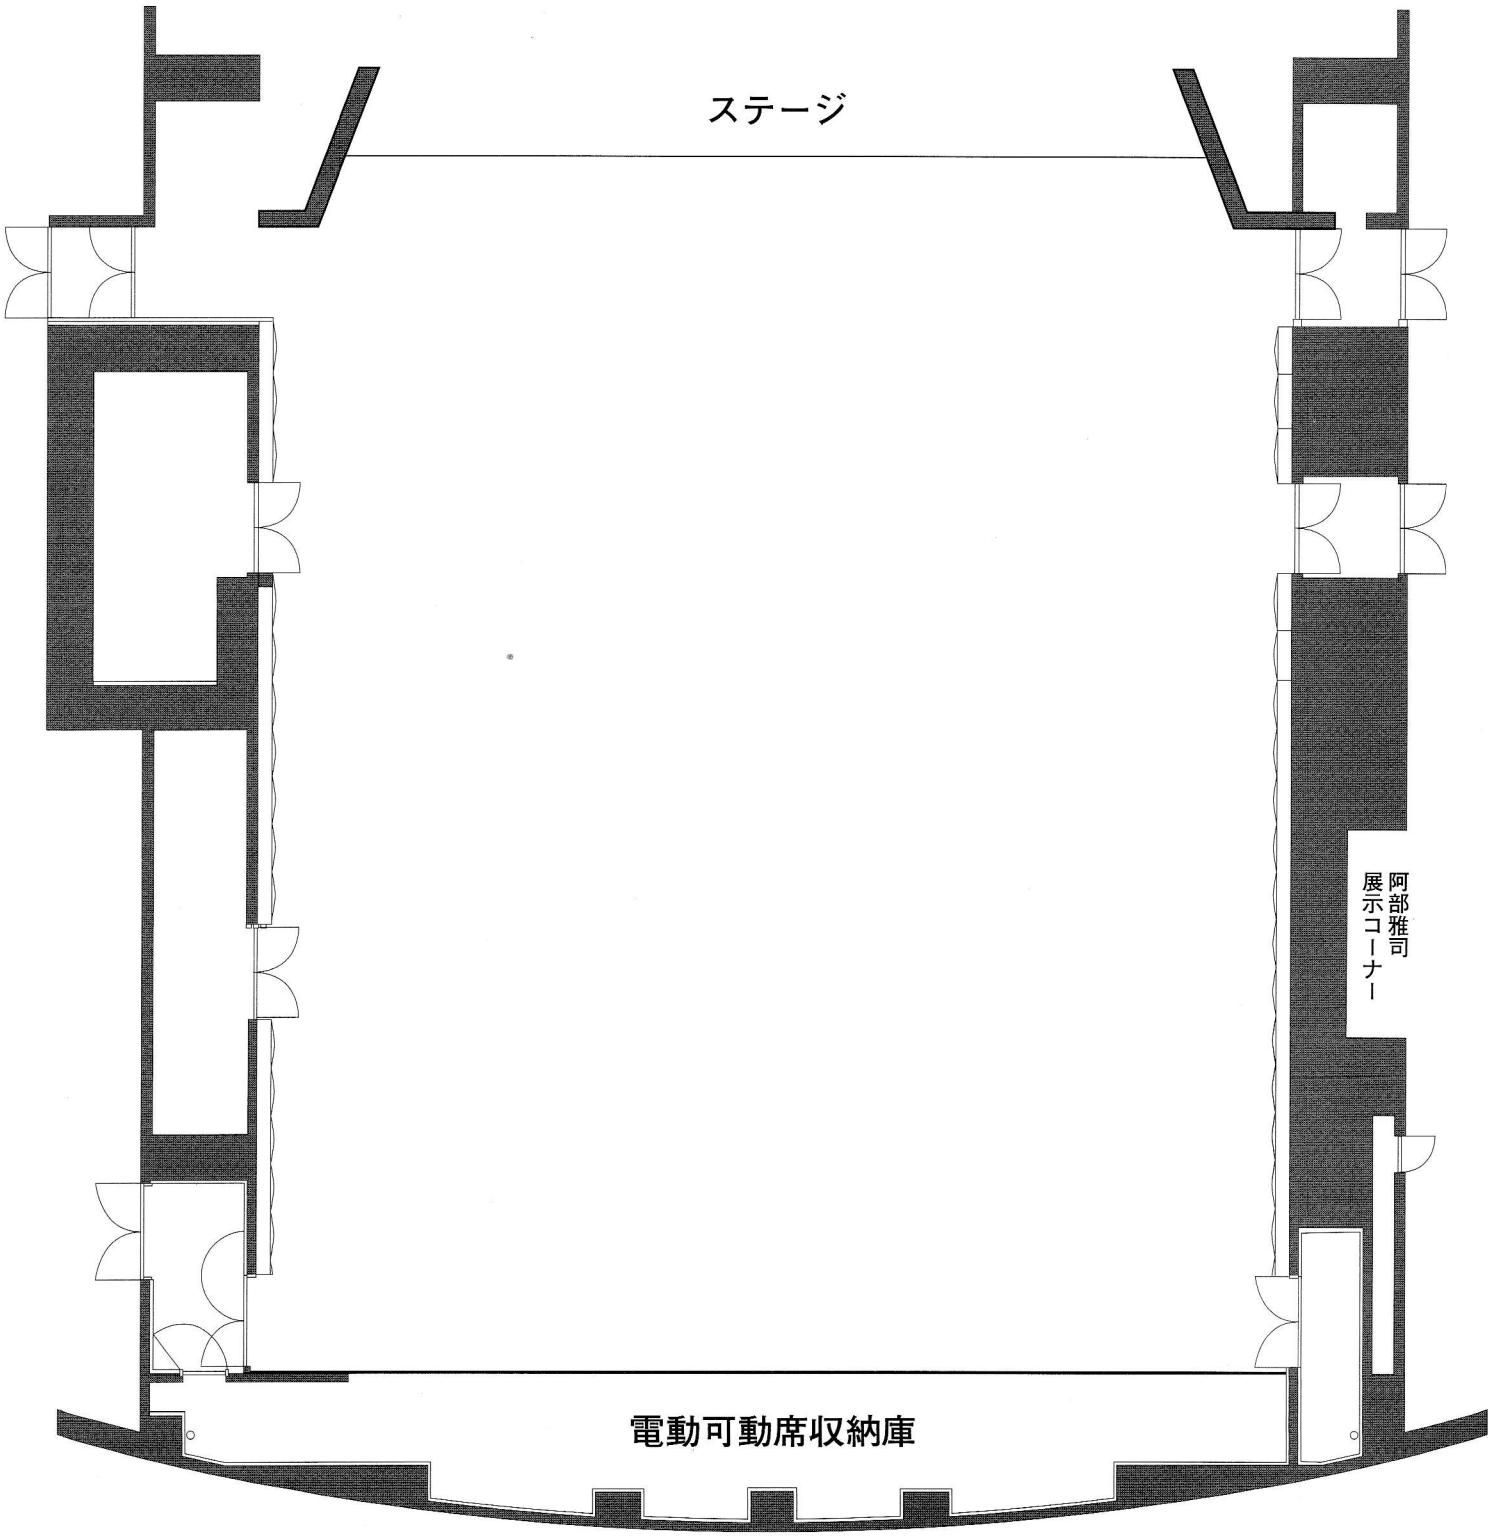

利用面積 19m × 17m ＝ 323㎡